


INQUADRAMENTO SU CTR

Scala 1:10000

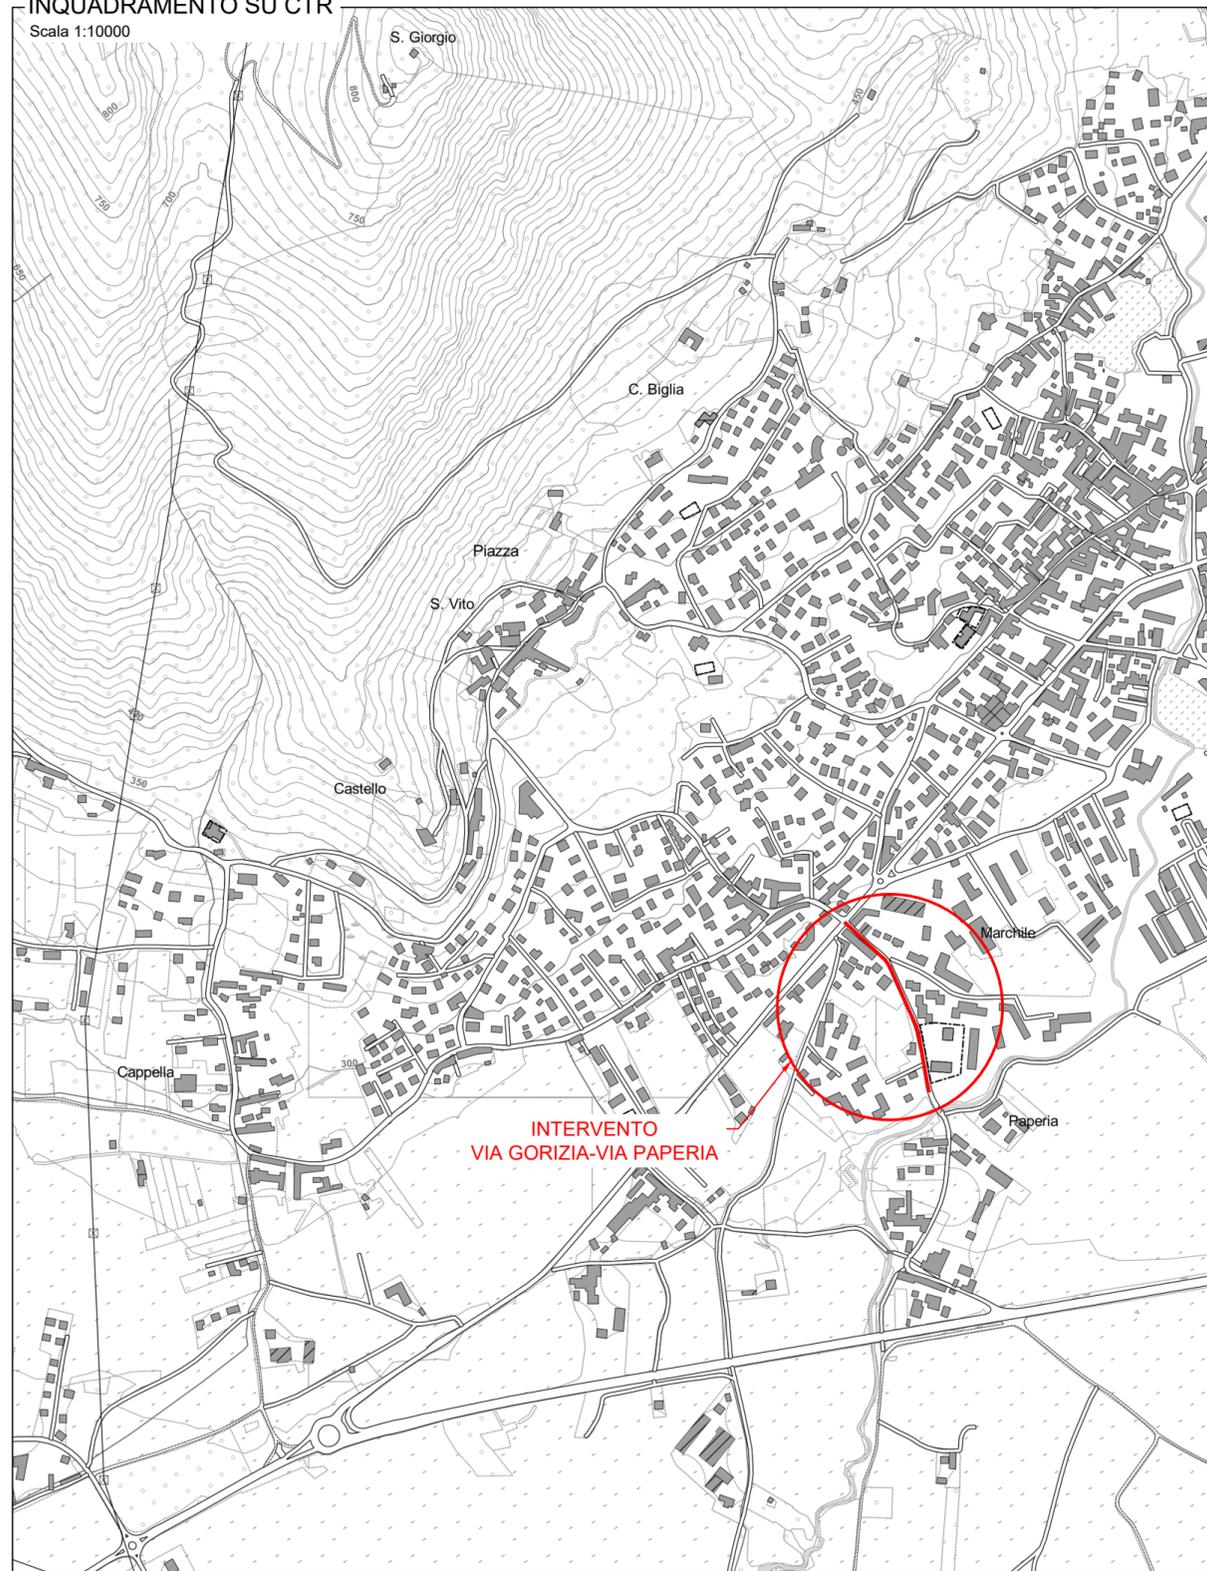

INTERVENTO  
VIA GORIZIA-VIA PAPERIA

INQUADRAMENTO SU FOTO AEREA

Scala 1:10000



INTERVENTO  
VIA GORIZIA-VIA PAPERIA

Regione Piemonte

Città metropolitana di Torino



COMUNE DI PIOSSASCO

**RISOLUZIONE DI DISSESTI IDRAULICI SUL  
TERRITORIO COMUNALE**  
*interventi via Gorizia e Via Paperia*

PROGETTO ESECUTIVO

RESPONSABILE DEL PROCEDIMENTO

COMMITTENTE

COROGRAFIA ED INQUADRAMENTO SU FOTO AEREA

Elaborato	Scala
<b>2</b>	1:10.000

CODICE:  
18001-E01-0

REVISIONE	DATA
0	OTT. 2019



**PROGETTISTI:**  
*Dott. Ing. Bartolomeo VISCONTI*  
*Dott. Ing. Luca GATTIGLIA*  
*Dott. Ing. Chiara PALESE*