



SEZIONI TIPO - POZZETTI FOGNATURA IN PROGETTO

Scala 1:25

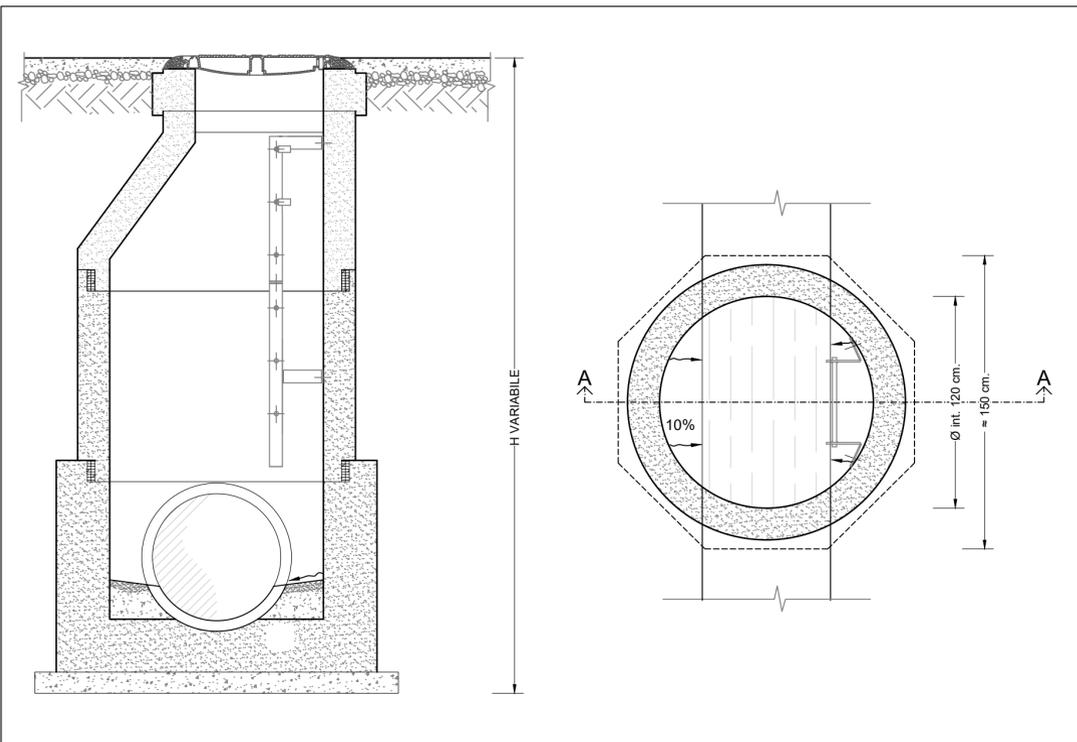


PARTICOLARI COSTRUTTIVI - RIPRISTINI STRADALI

Scala 1:25

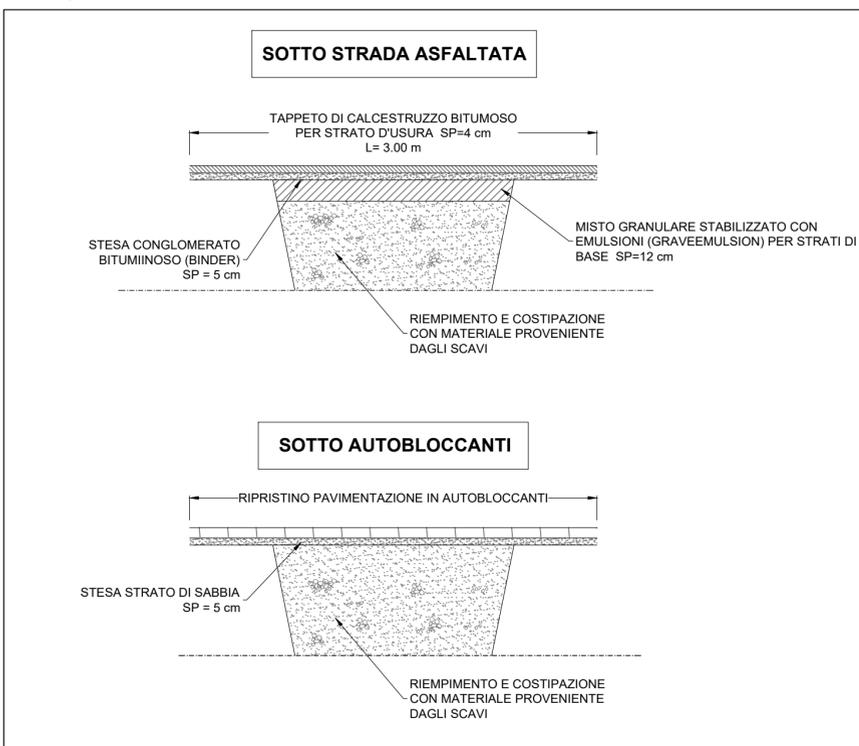


PARTICOLARE COSTRUTTIVO - POSIZIONAMENTO SU STRADA

Scala 1:25

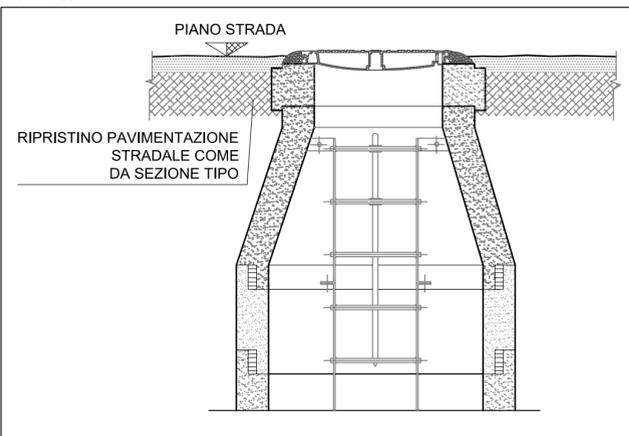


SEZIONI PROGETTO - POZZETTI DI RACCORDO FOGNATURA

Scala 1:50

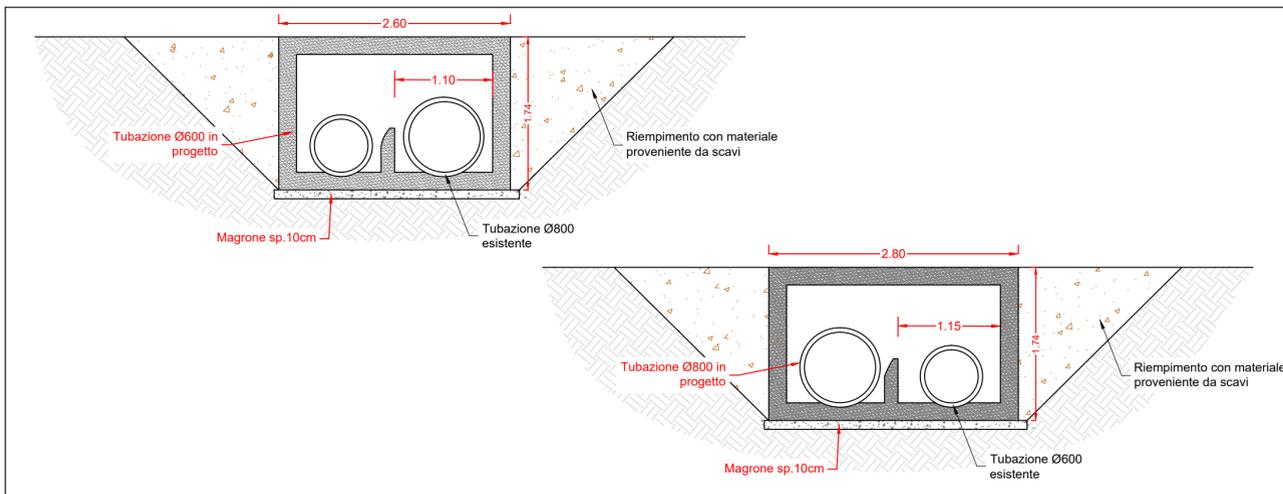

SEZIONI TIPO - POSA FOGNATURA IN PROGETTO

Scala 1:25

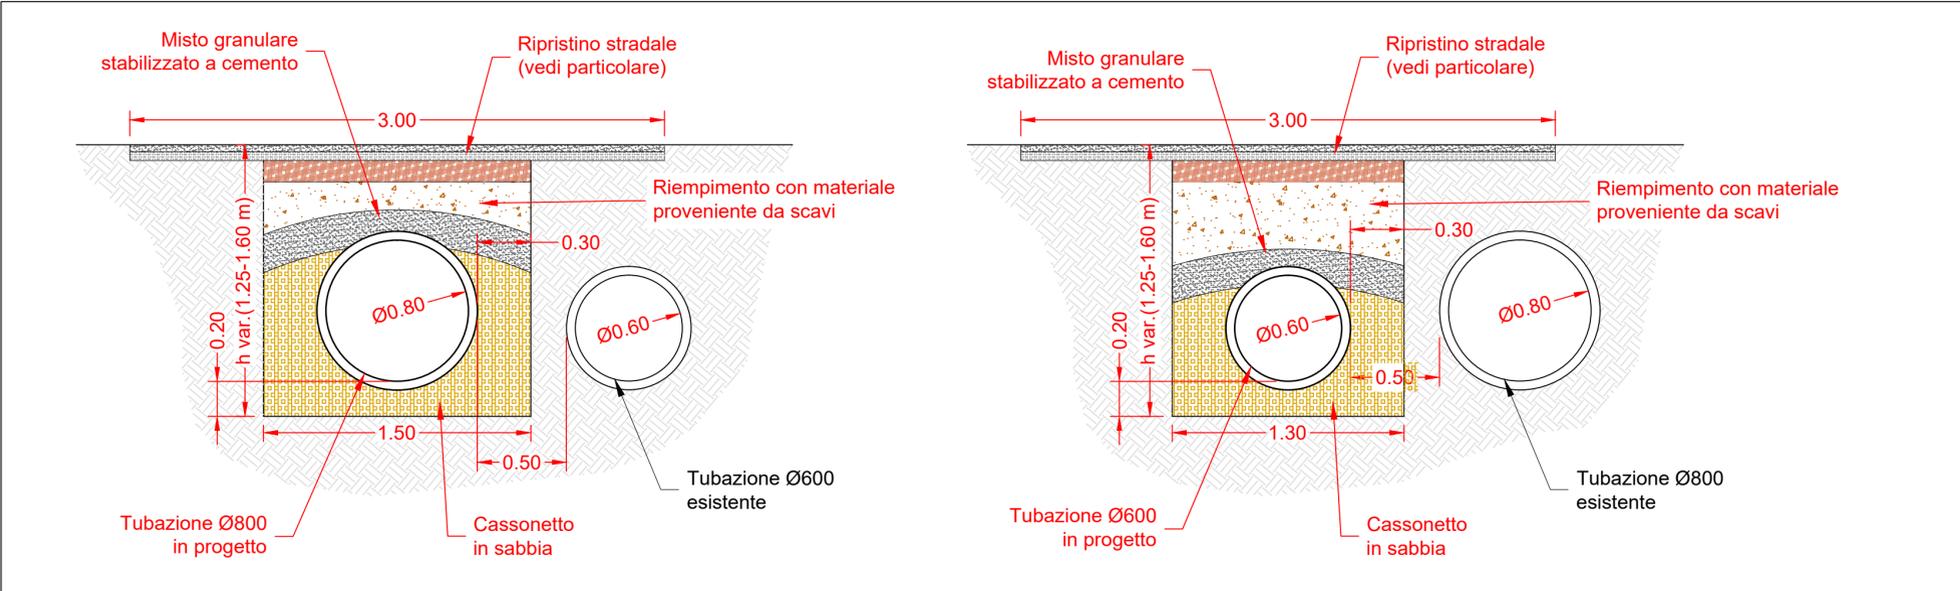

Regione Piemonte

Città metropolitana di Torino



COMUNE DI PIOVASSICO

RISOLUZIONE DI DISSESTI IDRAULICI SUL TERRITORIO COMUNALE
interventi via Gorizia e Via Paperia

PROGETTO ESECUTIVO

RESPONSABILE DEL PROCEDIMENTO

COMMITTENTE

SEZIONI TIPO E PARTICOLARI COSTRUTTIVI

Elaborato

Scala

6

VARIE

CODICE:

18001-E03-0

REVISIONE

DATA

0

OTT. 2019



PROGETTISTI:
Dott. Ing. Bartolomeo VISCONTI
Dott. Ing. Luca GATTIGLIA
Dott. Ing. Chiara PALESE