REGIONE PIEMONTE

Città di Piossasco

Città Metropolitana di Torino

SCUOLA PRIMARIA "UMBERTO I"
e SCUOLA DELL'INFANZIA "GOBETTI"
site in
via Botticli n° 8 - via Magenta n° 5 a Piossasco (TO)

PROGETTO
DEFINITIVO-ESECUTIVO

PER INTERVENTI DI ADEGUAMENTO AI FINI ANTINCENDIO

OGGETTO:
PIANTE, PROSPETTI E SEZIONI
STATO DI FATTO E OPERE DI DEMOLIZIONE

TAV 1

Data:
Scala: 1:100 - 1:20
Ref.

Il Responsabile del Procedimento:

Arch. Alberto Bodrit

STUDIORINALDIS
Studio di Ingegneria e Architettura
Ing. Corrado RINALDIS - Arch. Giuseppe RINALDIS
Via XXV Aprile, 20 - 10.090 Sangano (TO)
Tel. 011/9058.000 - Fax 011/9058.000
E-mail: studiorinaldis@libero.it

Il Progettista:

Ing. Corrado RINALDIS

Collaborazioni tecniche:

Ing. Giuseppe RINALDIS

Arch. Erika BONINO

Geom. Giuseppe CARER

Elaborazioni grafiche S.T.R.BIS s.r.l.s.
Via XXV Aprile, 20 - 10.090 Sangano (TO)

Scuola Umberto I e Scuola Gobetti

PIANTA PIANO INTERRATO scala 1:100 - STATO DI FATTO
CON INDICATE LE RIMOZIONI E/O DEMOLIZIONI PREVISTE

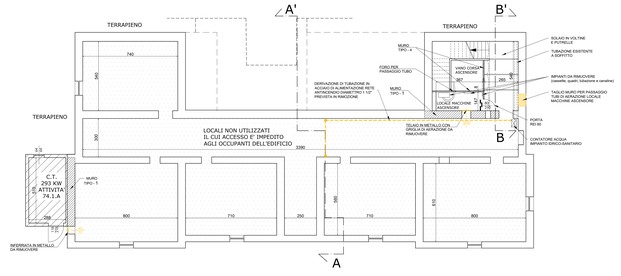

PIANTA PIANO PRIMO scala 1:100STATO DI FATTO
CON INDICATE LE RIMOZIONI E/O DEMOLIZIONI PREVISTE

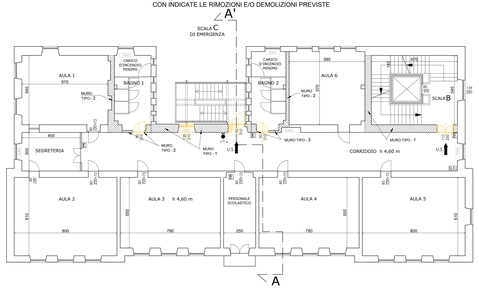

PROSPETTO SUD-OVEST scala 1:100STATO DI FATTO
CON INDICATE LE RIMOZIONI E/O DEMOLIZIONI PREVISTE

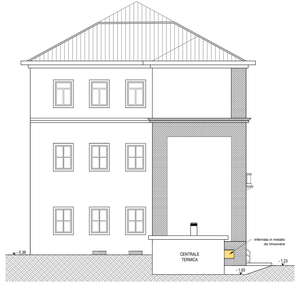

PIANTA PIANO RIALZATO scala 1:100 STATO DI FATTO
CON INDICATE LE RIMOZIONI E/O DEMOLIZIONI PREVISTE

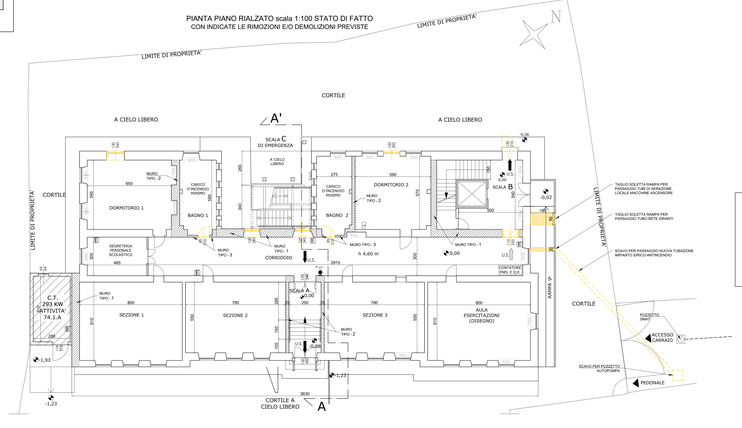

PIANTA PIANO SECONDO scala 1:100 STATO DI FATTO
CON INDICATE LE RIMOZIONI E/O DEMOLIZIONI PREVISTE

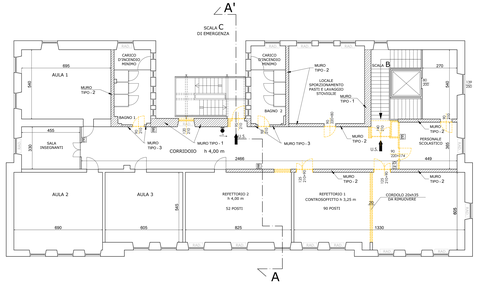

PROSPETTO NORD-EST scala 1:100STATO DI FATTO
CON INDICATE LE RIMOZIONI E/O DEMOLIZIONI PREVISTE

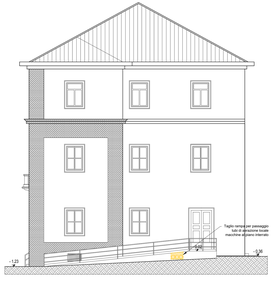

LEGENDA

- PORTE REI
- PORTA CON MANIGLIONE ANTIPANICO
- MURI ESISTENTI AVENTI CARATTERISTICHE REI
- USCITA DI SICUREZZA VERSO L'ALTO
- USCITA DI SICUREZZA ORIZZONTALE
- USCITA DI SICUREZZA VERSO IL BASSO
- IDRANTE CON TUBAZIONE FLESSIBILE UNI 45
- ESTINTORE PORTATILE
- OPERE ESISTENTI DI CUI È PREVISTA LA RIMOZIONE E/O DEMOLIZIONE

CLASSIFICAZIONE MURI REI
(METODO TABELLARE SECONDO D.M. 16/02/2007)

STATO DI FATTO			
PIANI SEMINTERRATO, RIALZATO, PRIMO E SECONDO			
MURO TIPO	Caratteristiche	Spessore rilevato intonaco compreso	classificazione REI (dato di fatto) - rilevato
1	Muratura in mattoni pieni di laterizio compresi tra 50 e 60 cm.	55.00 cm	REI 240
2	Muratura in mattoni di laterizio con percentuale di foratura < 15%	25.00 cm	REI 180
3	Muratura in mattoni di laterizio con percentuale di foratura < 15%	14.00 cm	REI 60
4	Muratura in blocchi di cls	8.00 cm	REI 30

SEZIONE B-B' scala 1:100STATO DI FATTO
CON INDICATE LE RIMOZIONI E/O DEMOLIZIONI PREVISTE

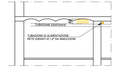

SEZIONE A-A' scala 1:100 STATO DI FATTO
CON INDICATE LE RIMOZIONI E/O DEMOLIZIONI PREVISTE

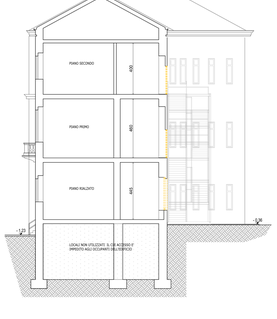

PROSPETTO SUD-EST scala 1:100STATO DI FATTO
CON INDICATE LE RIMOZIONI E/O DEMOLIZIONI PREVISTE

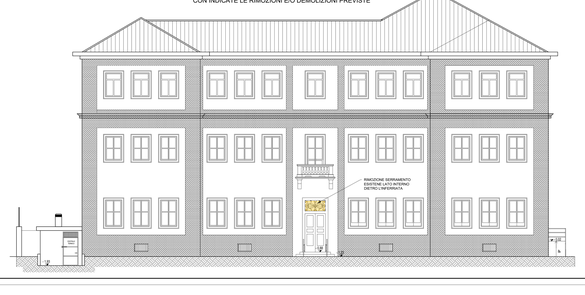
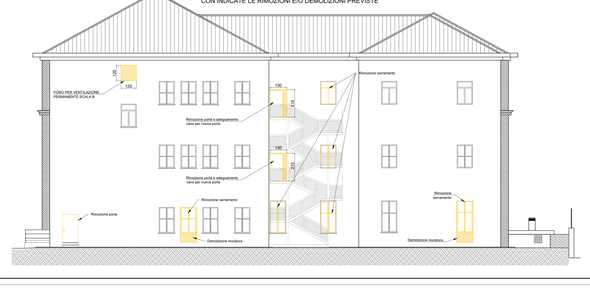
PROSPETTO NORD-OVEST scala 1:100STATO DI FATTO
CON INDICATE LE RIMOZIONI E/O DEMOLIZIONI PREVISTE