REGIONE PIEMONTE
CITTA' METROPOLITANA DI TORINO

CITTA' DI PIOSSASCO

PROTOCOLLO

OGGETTO

LAVORI DI RIQUALIFICAZIONE PIAZZA PERTINI AREA MERCATALE
Città di Piossasco

TIPOLOGIA

PROGETTO DEFINITIVO - ESECUTIVO

IDENTIFICATIVO

IPOTESI DI GESTIONE AREE MERCATALI

PROGETTAZIONE

PROGETTAZIONI STRUTTURALI ED ARCHITETTONICHE

CHM INGEGNERIA
Ing. Marcello CHIAMPO
Via Roma n. 14 - 10094 - GIAVENO (TO)
Tel. 011/9376657 - Fax 011/9363689
e-mail : info@studiochiampo.it
pec : marcello.chiampo@ingpec.eu
Cod. Fisc. : CHM MCL 56S21 E020V
Part. IVA : 04330240013

TAVOLA
C17
29 008

OPERA	ARGOMENTO	FASE	DOC. PROG. / REVISIONE	TIMBRO E FIRMA	SCALA: 1/500
OP	ARCH	ESEC	008 / 0	ORDINE INGEGNERI DELLA PROVINCIA DI TORINO — Dott. Ing. MARCELLO CHIAMPO n° 4643	FILE: C17 29 008
					CARTELLA: 1574/18
					NOTE:

REV.	DESCRIZIONE	DATA	REDATTO	APPROVATO
0	EMISSIONE	07/2018	FRANCHINO	CHIAMPO
1				
2				
3				

ELABORATO TECNICO REALIZZATO CON SOFTWARE AUTOCAD 2006 BY AUTODESK - LICENZE N. 343-22547703/344-03120257

LEGENDA
- POSTAZIONE MERCATO
- POSTAZIONI PER ALIMENTARI

PLANIMETRIA AREA MERCATALE STATO ATTUALE - SCALA 1:500

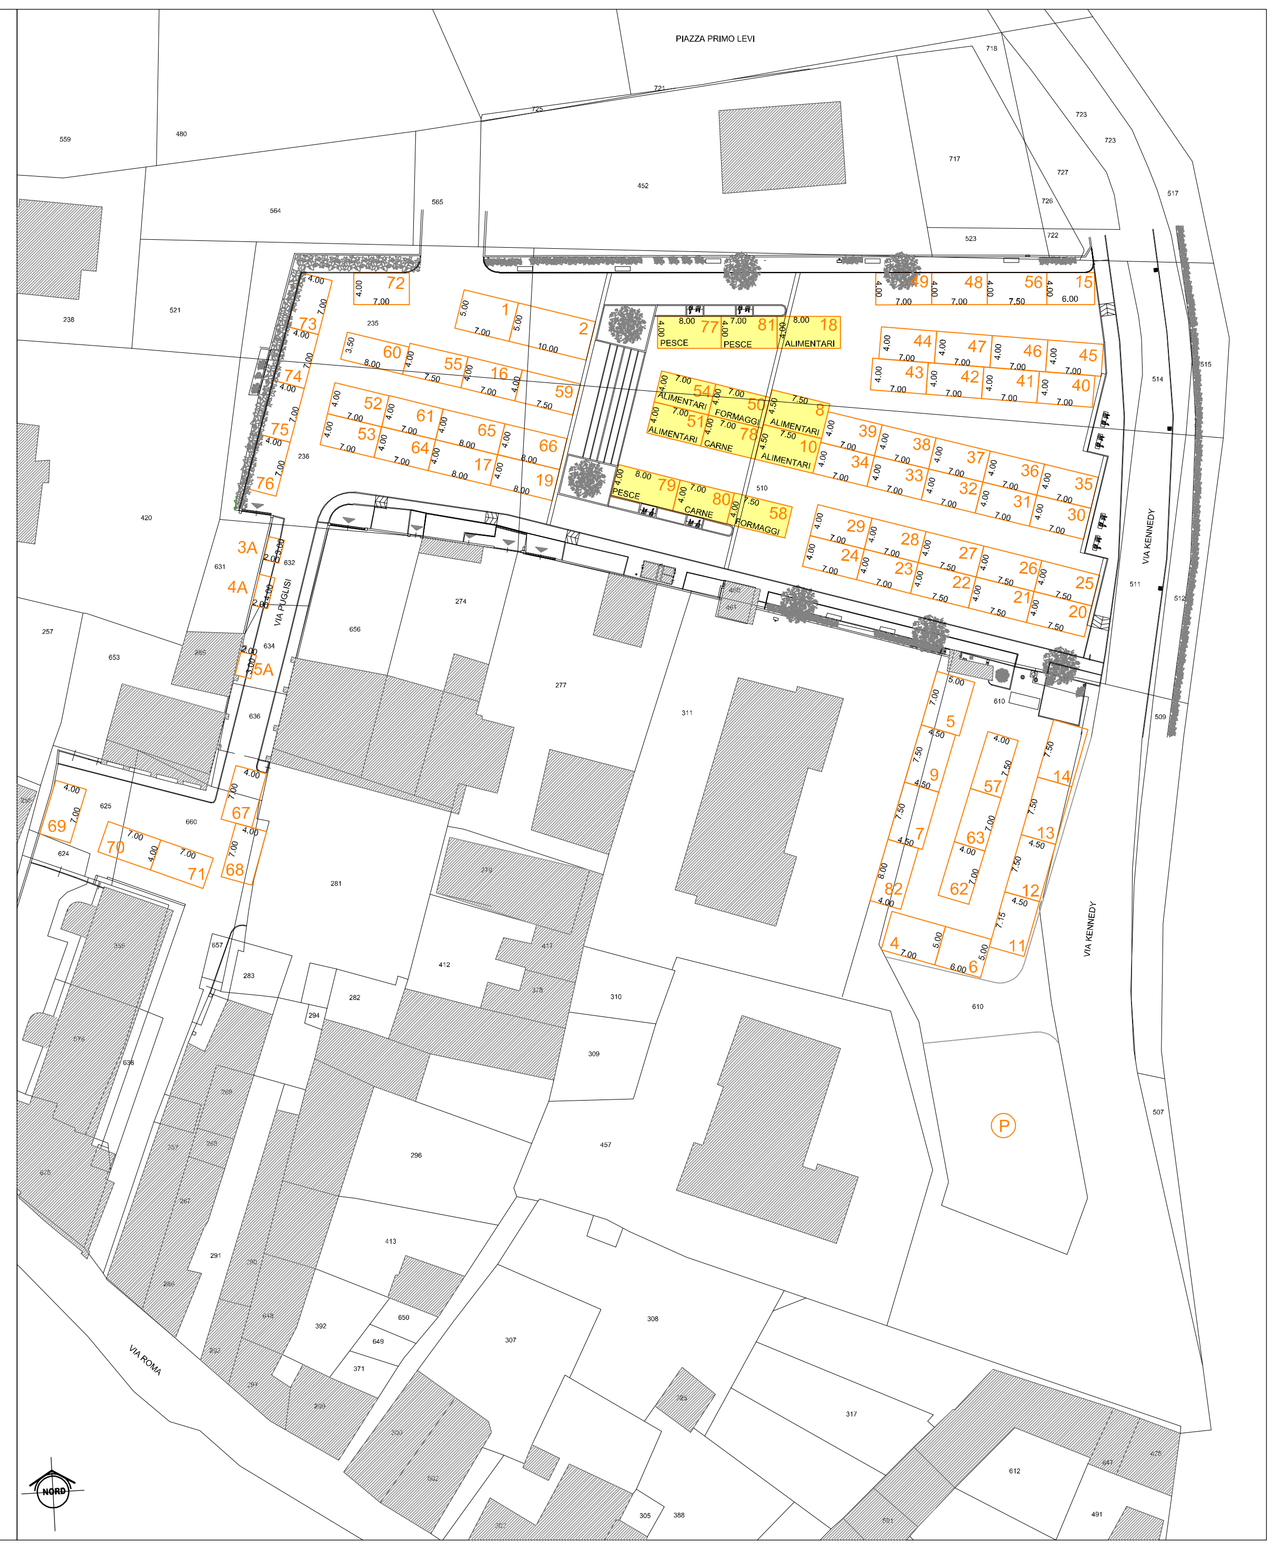

PLANIMETRIA IPOTESI DI GESTIONE AREE MERCATALI - SCALA 1:500